

Légende

- UAa : Tisseu mixte caractéristique du centre ancien à caractère patrimonial
- UAb : Tisseu mixte caractéristique d'un centre ancien
- UAc : Tisseu mixte des axes de centralité
- UAc : Tisseu mixte aux abords du centre ancien et au sud du Boulevard Aristide Briand
- UP : Quartier de Grand Vieux
- UC : Zone de résidences d'habitat collectif
- UD : Faubourg rural ancien à caractère patrimonial
- UE : Zone d'équipements d'habitat collectif
- UF : Zone d'activités économiques
- UL : Transition entre les zones de centralité et les quartiers pavillonnaires
- UHa : Dominante d'habitat pavillonnaire dense
- UHi : Dominante d'habitat pavillonnaire avec commerce de proximité
- ULb : Tisseu mixte aux abords du centre ancien et au nord du Boulevard Aristide Briand
- N : Zone naturelle (parcs, squares)

Périmètres d'OAP

- Périmètre d'OAP

Emplacement réservé

- Pour équipement et voirie

Protections environnementales et architecturales

- Espace vert à protéger
- ★ Bâtiment à protéger

Plan de Prévention des Risques d'inondation

- Secteur affecté (à titre informatif - voir plan des servitudes et Areses pour le détail)

Recul des implantations


- Aligement communal
- Aligement département

Linéaire commercial

- Implantation de commerces, artisans, services

Protection autour des cimetières

- Zone non aedificandi

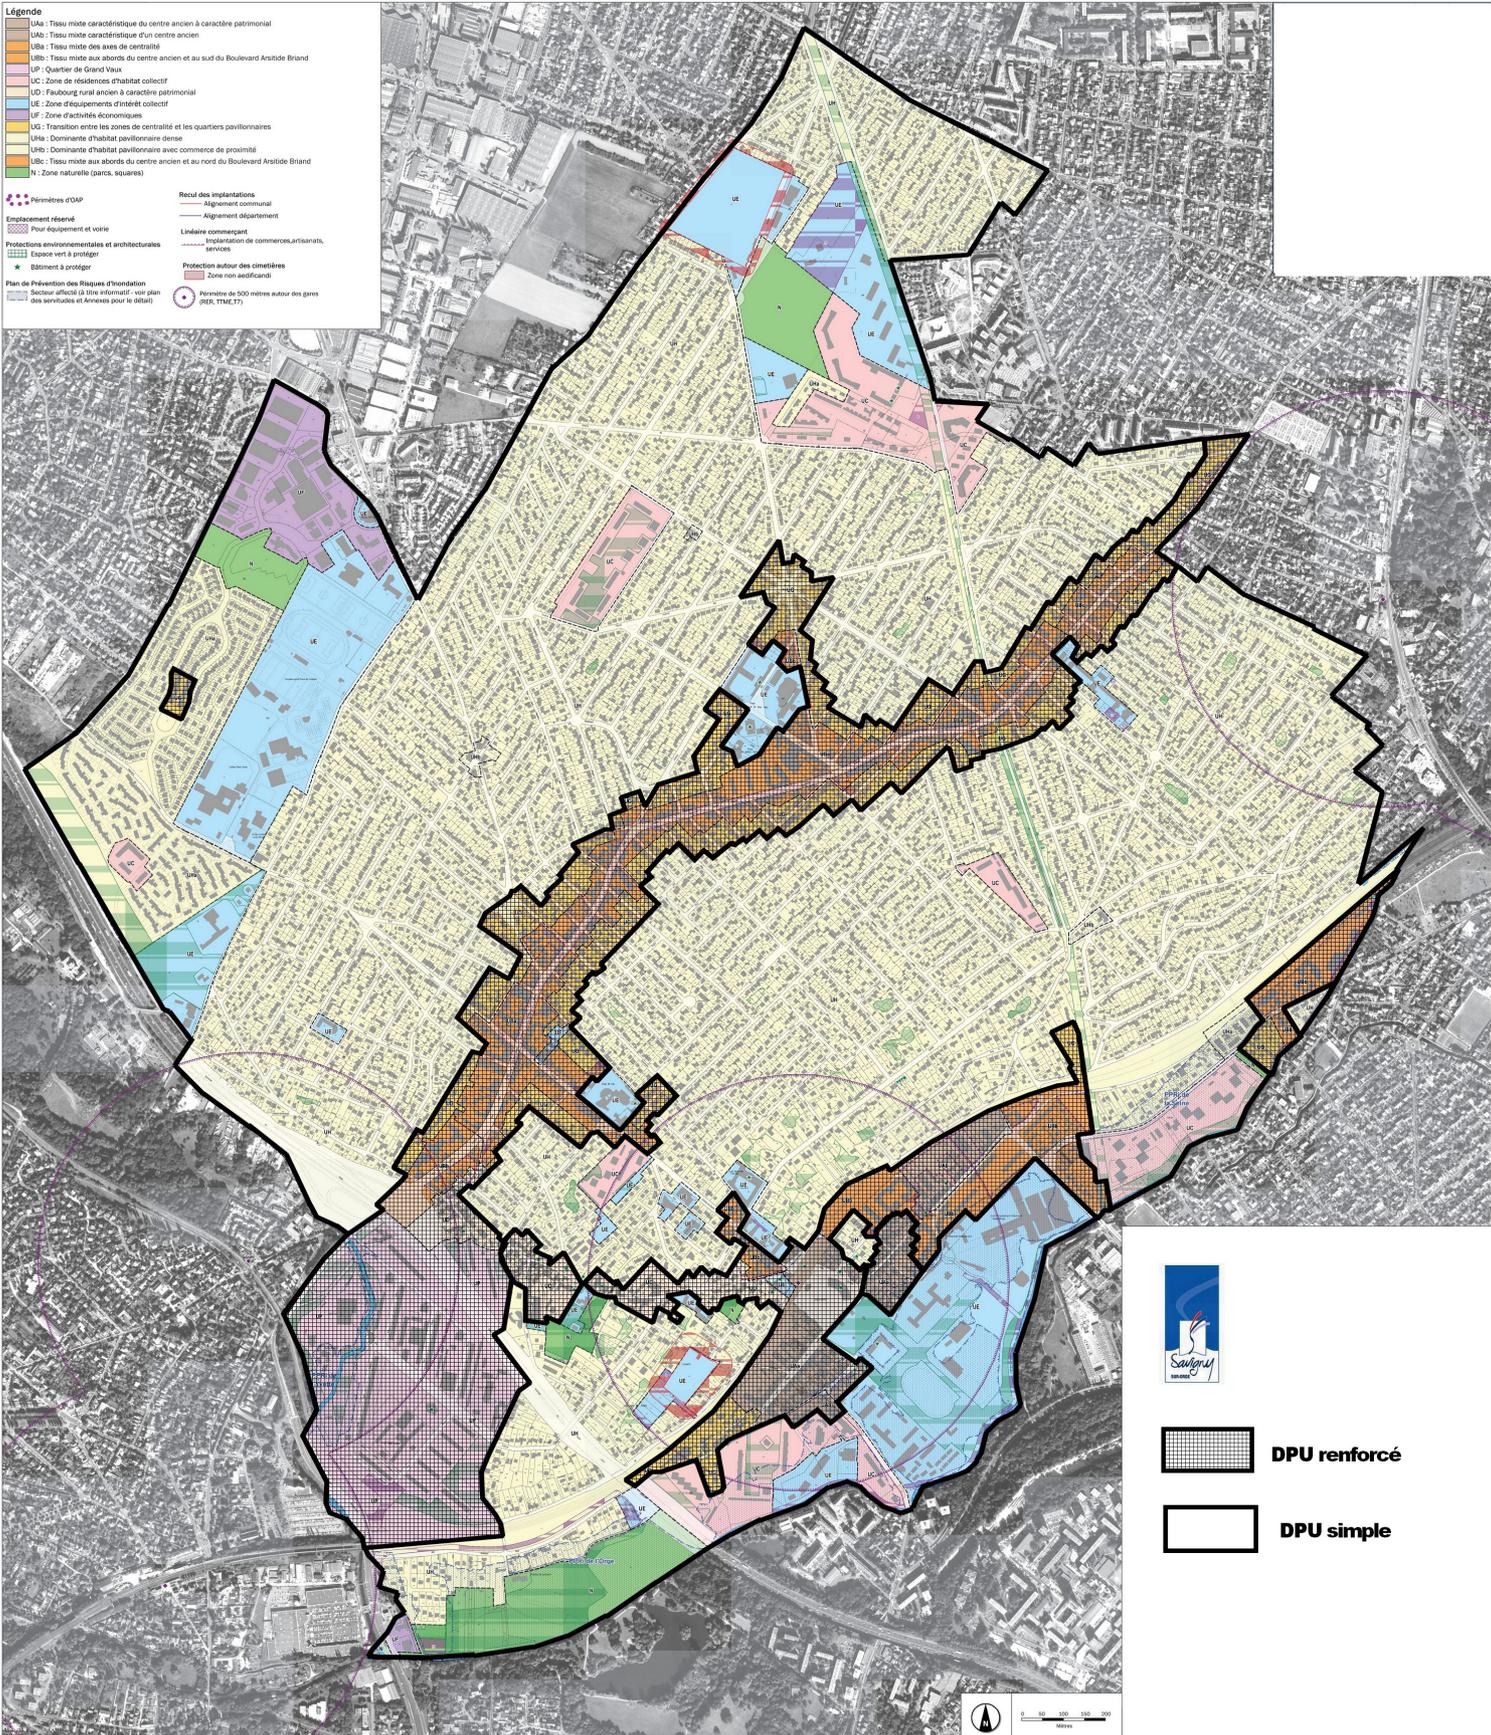

DPU renforcé

DPU simple